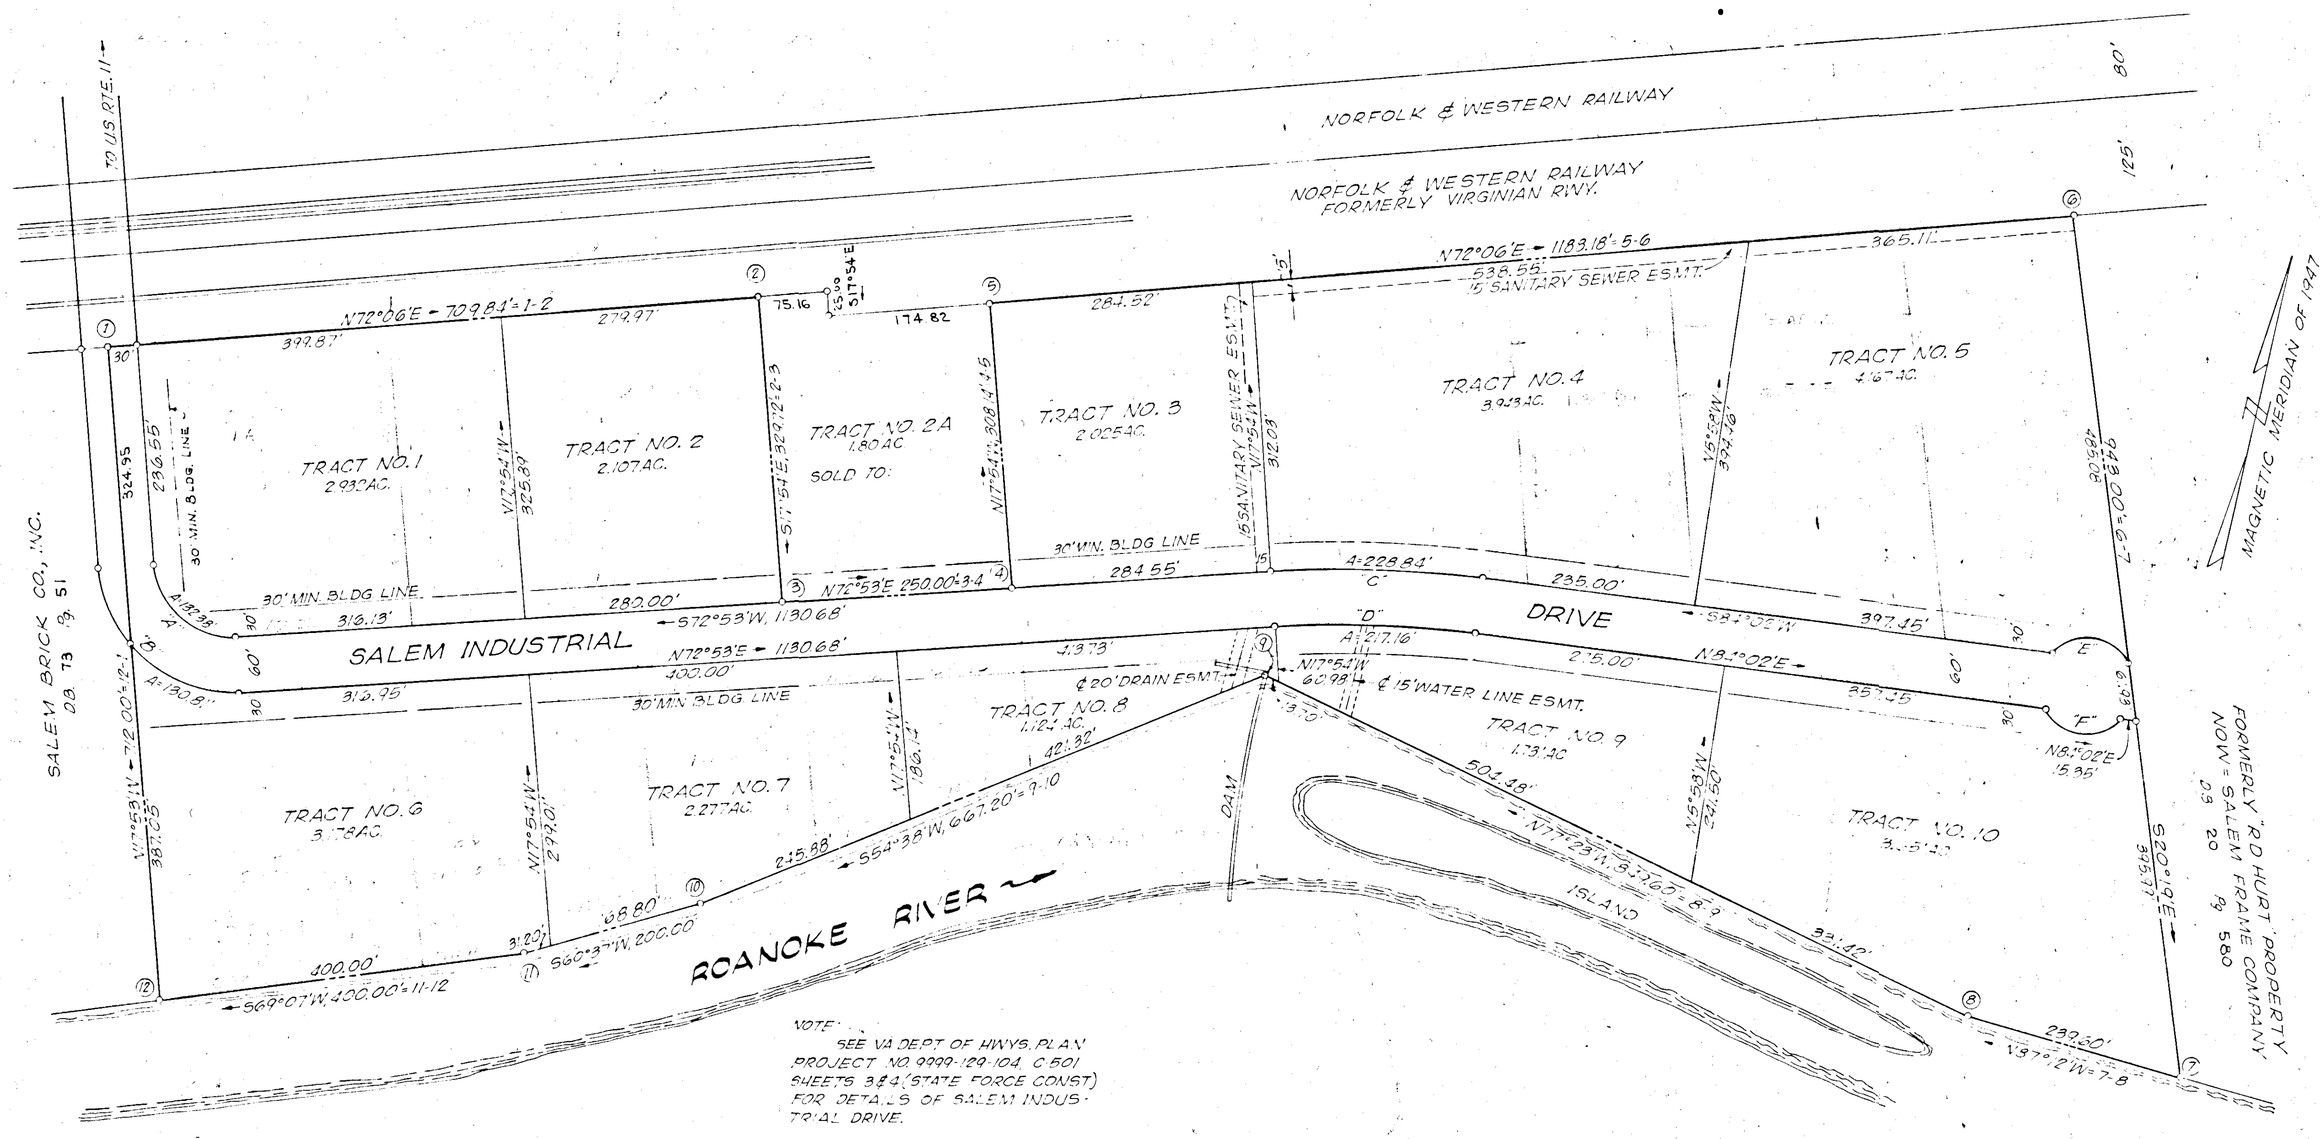

CURVE DATA						CHORD	
CURVE	TRACT	ANGLE	TAN	RADIUS	ARC	BEARING	DIST
A	1	8°9'14'	83.87	85.00	132.38	N62°30'W	119.40
B	10T	87°14'	143.07	145.00	225.83	S62°30'E	203.68
B	6	51°41'20"	70.23	145.00	130.81	S81°16'20"E	126.42
B	5T	37°32'40"	49.28	145.00	95.02	S36°39'20"E	93.32
C	4	11°09'	114.78	1175.92	228.84	S78°27'30"W	228.47
D	9	11°09'	108.92	1115.92	217.16	N78°27'30"E	216.82
E	5	106°16'	66.67	50.00	92.74	S84°02'W	80.00
F	10	106°16'	66.67	50.00	92.74	N84°02'E	80.00

BOUNDARY COORDINATES		
ORIGIN OF COORDINATES ASSUMED		
COR	NORTH	EAST
1	2000.00	2000.00
2	2218.17	2675.48
3	1904.41	2776.82
4	1978.00	3015.75
5	2271.22	2921.04
6	2686.41	4051.71
7	1752.08	4379.13
8	1763.78	4139.81
9	1949.36	3810.73
10	1563.18	2766.65
11	1465.05	2592.38
12	1322.46	2218.65
1	2000.00	2000.00
BOUNDARY CONTAINS 30.43 ACRES		

Raymond C. Weeks

SHEET 2 OF 2 SHEETS
MAP OF
SECTION NO. 2

CST DEVELOPMENT, INC., PARK FOR INDUSTRY

PROPERTY OF
CST DEVELOPMENT, INC.

SALEM, VIRGINIA

BY: RAYMOND C. WEEKS
CERTIFIED LAND SURVEYOR

DATE: OCT 30, 1972 SCALE: 1" = 100'

JOB NO. 70-211C