CURVE DATA

CURVE	LOT	BK	ANGLE	RADIUS	TANGENT	ARC	CH. BEARING	DIST.
A	Ro.	-	24°34'06"	200.00	43.55	85.76	N 87°10'27"W	85.10
B	21	2	24°34'06"	250.00	54.44	107.20	S 87°10'27"E	106.38
C	1	2	90°00'00"	25.00	25.00	39.27	N 54°27'30"W	35.36
D	3	3	90°00'00"	25.00	25.00	39.27	S 35°32'30"W	35.36
E	Total	2	23°06'00"	650.00	132.83	282.06	N 86°26'24"W	280.29
E	18	2	7°40'28"	650.00	43.60	87.06	S 85°50'50"W	86.99
E	19	2	9°41'46"	650.00	55.13	110.00	N 85°28'03"W	109.87
E	20	2	5°43'46"	650.00	32.53	65.00	N 77°45'47"W	64.97
F	Total	-	23°06'00"	700.00	143.05	282.22	S 86°26'24"E	280.31
F	Ro.	-	2°17'14"	700.00	13.97	27.94	S 76°02'01"E	27.94
F	1	1	9°48'37"	700.00	60.07	119.85	S 82°04'56"E	119.71
F	2	1	9°04'15"	700.00	55.53	110.82	N 88°28'38"E	110.70
F	3	1	1°55'54"	700.00	11.80	23.60	N 82°58'33"E	23.60
G	2	2	90°00'00"	145.00	145.00	227.77	N 35°32'30"E	205.06
H	Total	2	19°00'00"	871.36	145.82	288.95	S 89°57'30"E	287.63
H	4	2	4°55'54"	871.36	37.52	75.00	N 83°00'27"E	74.98
H	5	2	8°32'53"	871.36	65.12	130.00	N 89°44'51"E	129.88
H	6	2	5°31'13"	871.36	42.01	83.95	S 83°13'06"E	83.92
I	Total	3	90°00'00"	195.00	195.00	306.31	N 35°32'30"E	275.77
I	4	3	25°33'03"	195.00	44.21	86.96	N 3°19'02"E	86.24
I	5	3	24°52'50"	195.00	43.02	84.68	N 28°31'58"E	84.01
I	6	3	25°16'11"	195.00	43.71	86.00	N 53°36'28"E	85.31
I	7	3	14°17'56"	195.00	24.46	48.66	N 73°23'32"E	48.54
J	Total	3	19°00'00"	921.36	154.18	305.53	N 89°57'30"W	304.14
J	9	3	4°02'32"	921.36	32.51	65.00	S 82°33'46"W	64.99
J	10	3	6°31'46"	921.36	52.56	105.00	S 87°50'55"W	104.94
J	11	3	6°31'46"	921.36	52.56	105.00	N 85°37'19"W	104.94
J	12	3	1°53'56"	921.36	15.27	30.53	N 81°24'28"W	30.53
K	Total	3	12°19'07"	994.31	107.30	213.78	S 86°37'03"E	213.36
K	13	3	6°51'15"	994.31	59.54	118.95	S 83°53'08"E	118.88
K	14	3	5°27'52"	994.31	47.45	94.83	S 89°57'19"W	94.79
L	Total	3	12°19'07"	1044.31	112.70	224.93	S 86°37'03"E	224.09
L	7	2	6°41'28"	1044.31	61.05	121.96	S 83°48'14"E	121.89
L	8	2	5°37'39"	1044.31	51.33	102.57	S 89°57'47"E	102.53
M	15	3	90°45'53"	25.00	28.14	42.22	S 38°50'27"W	37.98
N	16	3	41°24'35"	50.00	18.90	36.14	S 30°14'46"E	35.36
O	Total	3	262°49'10"	50.00	—	229.35	S 80°27'30"W	75.00
O	16	3	50°49'33"	50.00	23.76	44.35	N 25°32'18"W	42.91
O	17	3	62°39'36"	50.00	30.44	54.68	N 31°12'16"E	52.00
O	18	3	61°37'11"	50.00	29.82	53.77	S 86°39'20"E	51.22
O	19	3	61°21'28"	50.00	29.66	53.54	S 25°10'01"E	51.02
O	20	3	26°21'22"	50.00	11.71	23.00	S 18°41'24"W	22.80

CURVE	LOT	BK	ANGLE	RADIUS	TANGENT	ARC	CH. BEARING	DIST.
P	20	3	41°24'35"	50.00	18.90	36.14	S 11°09'46"W	35.36
Q	Total	3	11°06'10"	1189.68	115.63	230.54	S 79°33'18"W	230.18
Q	22	3	2°10'02"	1189.68	22.90	45.00	S 84°01'22"W	45.00
Q	23	3	5°17'52"	1189.68	55.04	110.00	S 80°17'25"W	109.96
Q	24	3	3°38'16"	1189.68	37.78	75.54	S 75°49'21"W	75.52
R	Total	2	11°06'10"	1239.68	120.49	240.22	N 79°33'18"E	239.85
R	11	3	6°55'58"	1239.68	75.09	150.00	N 81°38'24"E	149.91
R	12	3	4°10'12"	1239.68	45.13	90.22	N 76°05'19"E	90.20
S	24	3	41°24'35"	50.00	18.90	36.14	S 53°17'56"W	35.36
T	12	2	41°24'35"	50.00	18.90	36.14	N 85°17'30"W	35.36
U	Total	3	262°49'10"	50.00	—	229.35	N 15°59'47"W	75.00
U	24	3	27°10'41"	50.00	12.18	23.86	N 46°15'58"E	23.64
U	25	3	90°03'41"	50.00	50.05	78.59	S 75°01'51"E	70.75
U	26	3	145°24'48"	40.00	126.90	180.60	S 42°42'24"W	95.48
W	21	3	85°21'07"	25.00	23.08	37.24	N 52°13'04"W	33.89
X	Total	2	209°04'15"	50.00	192.84	182.45	N 53°27'16"W	96.80
X	13	2	138°34'22"	50.00	132.23	120.93	S 18°12'20"E	93.54
X	14	2	70°29'53"	50.00	35.34	61.52	N 57°15'32"E	57.71
Y	14	2	60°00'00"	50.00	28.87	52.36	S 52°00'36"W	50.00

TOTAL AREA IN BOUNDARY = 29.712 ACRES

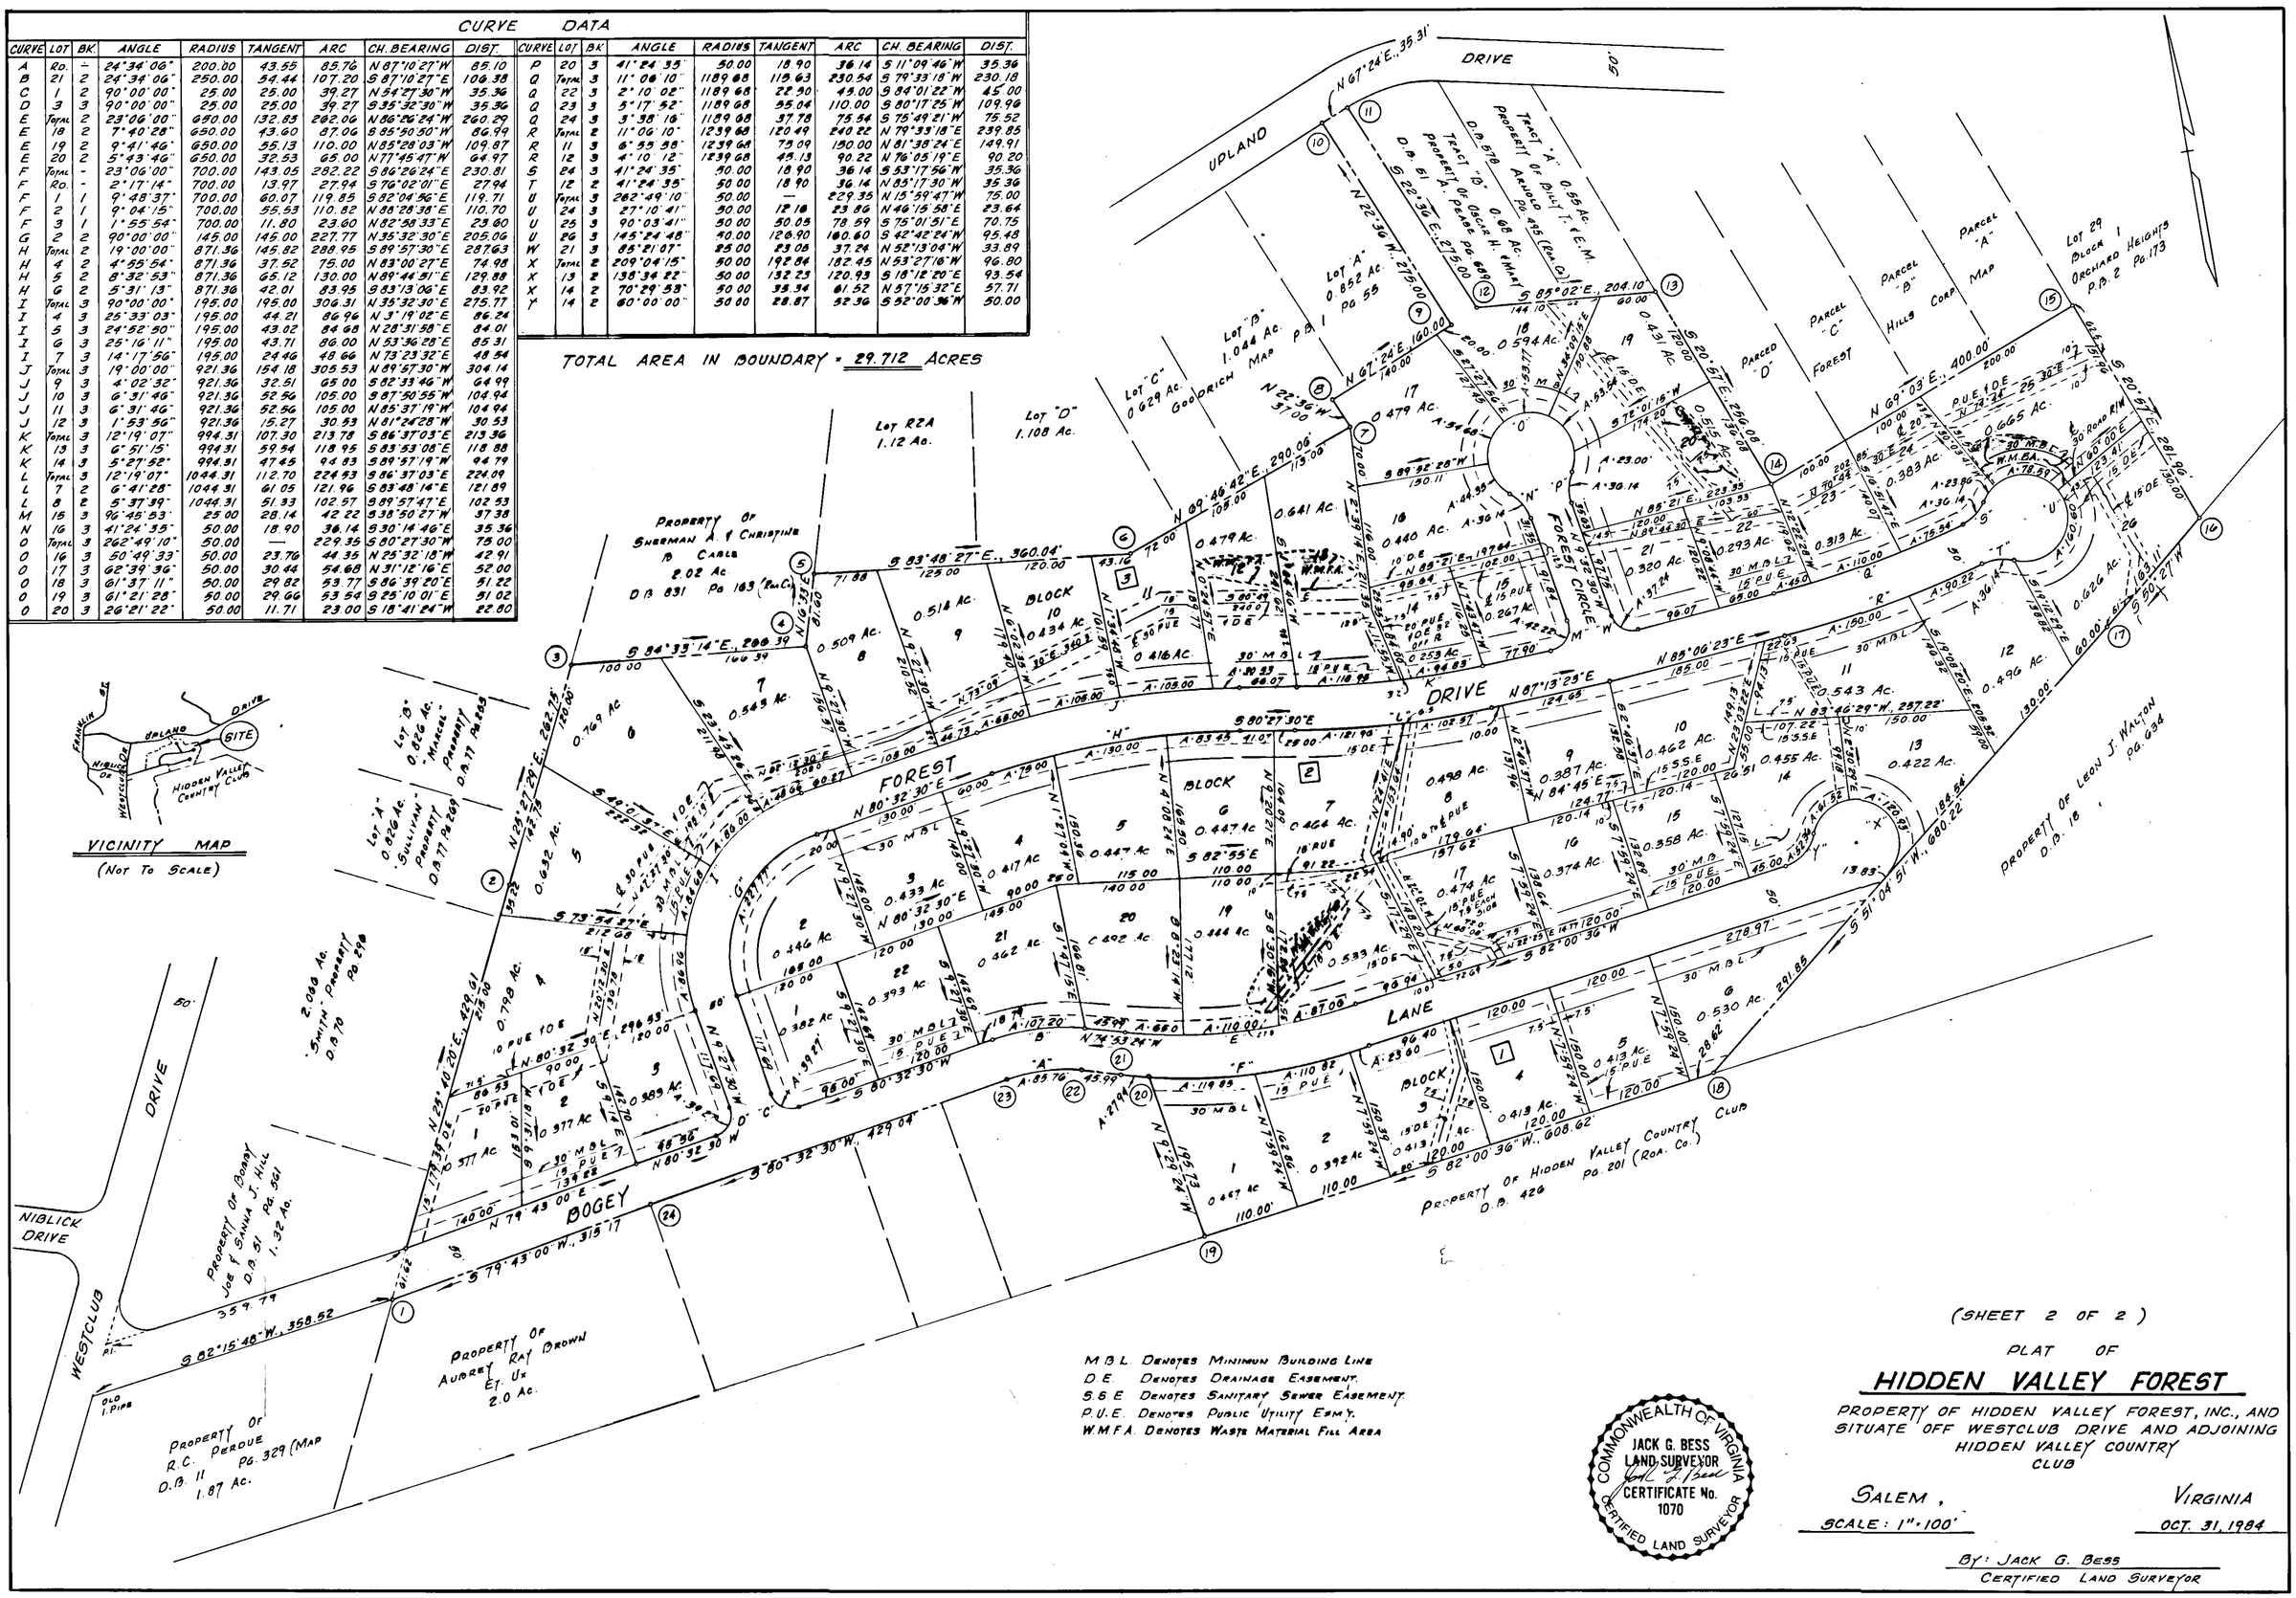

(SHEET 2 OF 2)

PLAT OF

HIDDEN VALLEY FOREST

PROPERTY OF HIDDEN VALLEY FOREST, INC., AND SITUATE OFF WESTCLUB DRIVE AND ADJOINING HIDDEN VALLEY COUNTRY CLUB

SALEM, VIRGINIA

SCALE: 1" = 100'

OCT. 31, 1984

BY: JACK G. BESS
CERTIFIED LAND SURVEYOR